

苏马台村关于公益林优化调整的公示

为贯彻落实《关于印发〈鞍山市公益林优化调整实施方案〉的通知》（鞍林长办发〔2025〕1号）、《关于印发〈千山区公益林优化调整实施方案〉的通知》（鞍千林长办发〔2025〕1号）文件精神，合理优化公益林布局，促进生态效益、经济效益和社会效益协同发挥，经苏马台村村委会研究决定，同意将苏马台村1林班00085小班，面积14.09亩，地类：其他林地；1林班00052小班，面积14.74亩，地类：果园，从原有地方公益林中调出，调整为商品林。

特此公示

具体位置：详见附表


公示日期：2025年8月1日至2025年8月7日，共5个工作日

苏马台村村民委员会

2025年8月1日



苏马台村公益林优化调整小班位置图

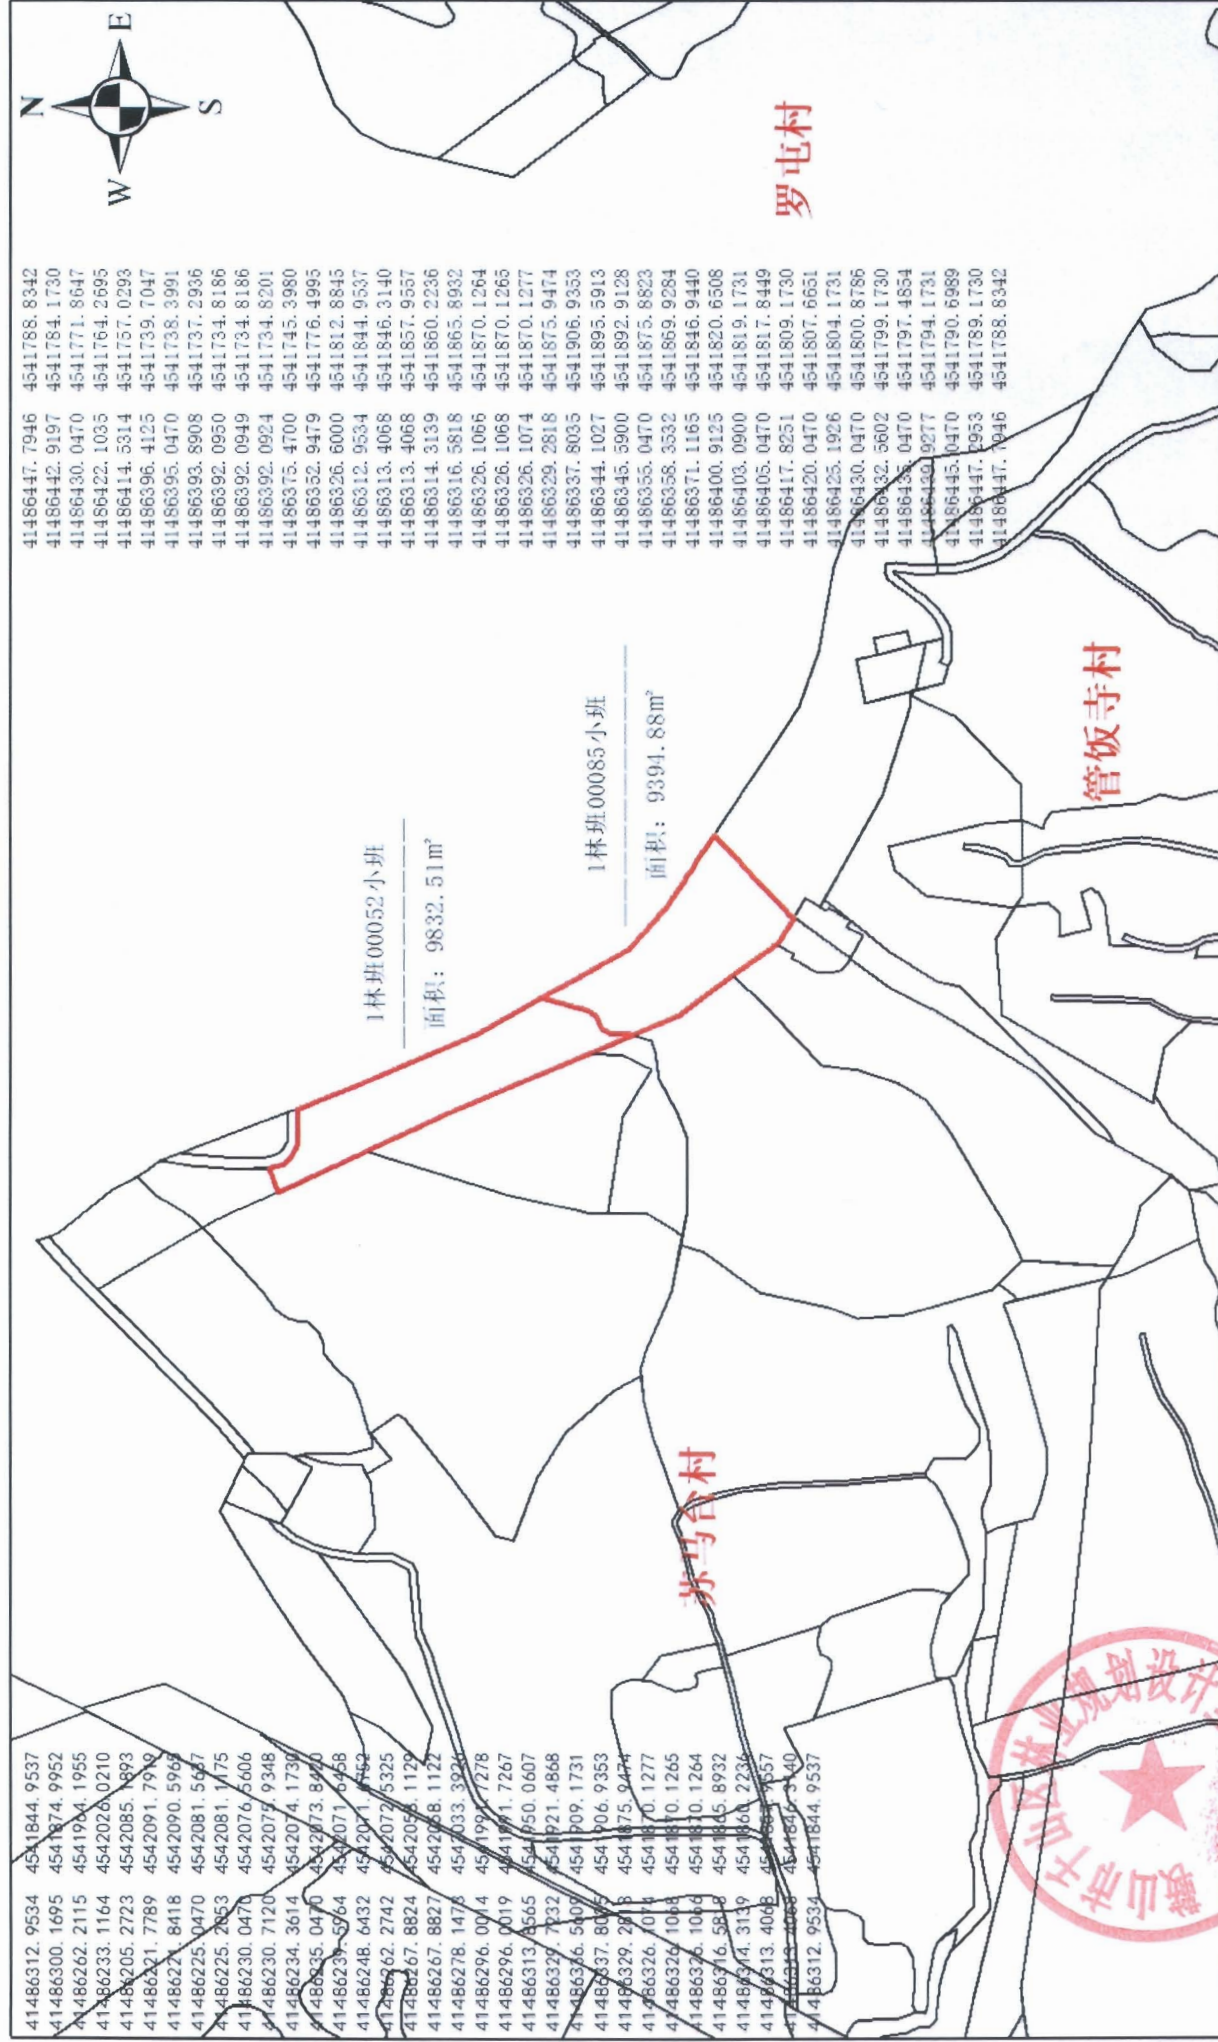

1:5,000

管饭寺村关于公益林优化调整的公示

为贯彻落实《关于印发〈鞍山市公益林优化调整实施方案〉的通知》（鞍林长办发〔2025〕1号）、《关于印发〈千山区公益林优化调整实施方案〉的通知》（鞍千林长办发〔2025〕1号）文件精神，合理优化公益林布局，促进生态效益、经济效益和社会效益协同发挥，经管饭寺村委会研究决定，同意将管饭寺村1林班00006小班，面积0.38亩，地类：农村宅基地，1林班00003小班，面积26.76亩，地类：果园，1林班00001小班，面积1.67亩，地类：其他林地，从原有地方公益林中调出，调整为商品林。


特此公示

具体位置：详见附表

公示日期：2025年8月1日至2025年8月7日，共5个工作日



管饭寺村公益林优化调整小班位置图

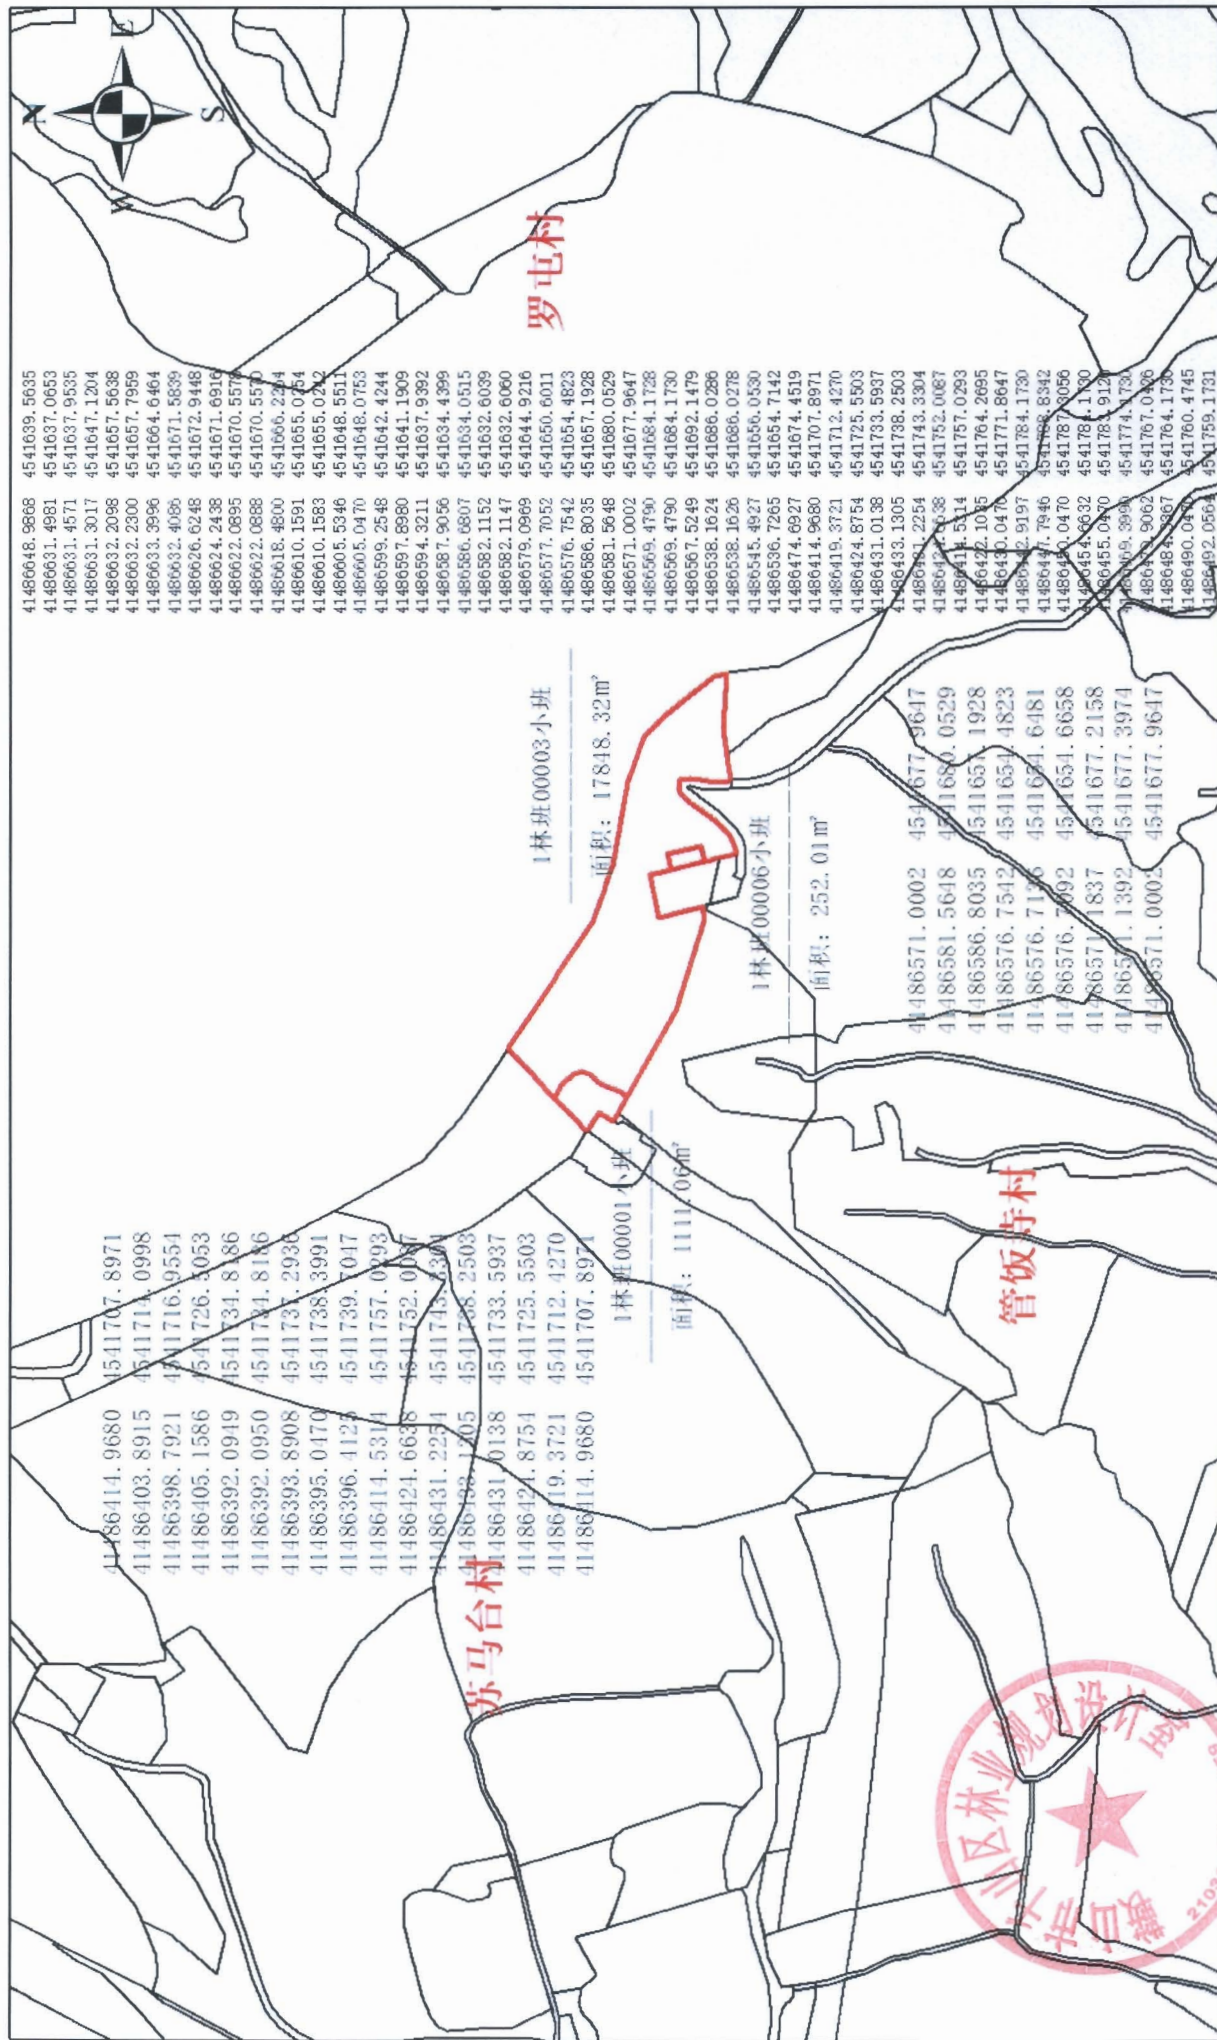

1:5,000