




腾釜烈士陵园勘测定界图
4548.04-41481.34

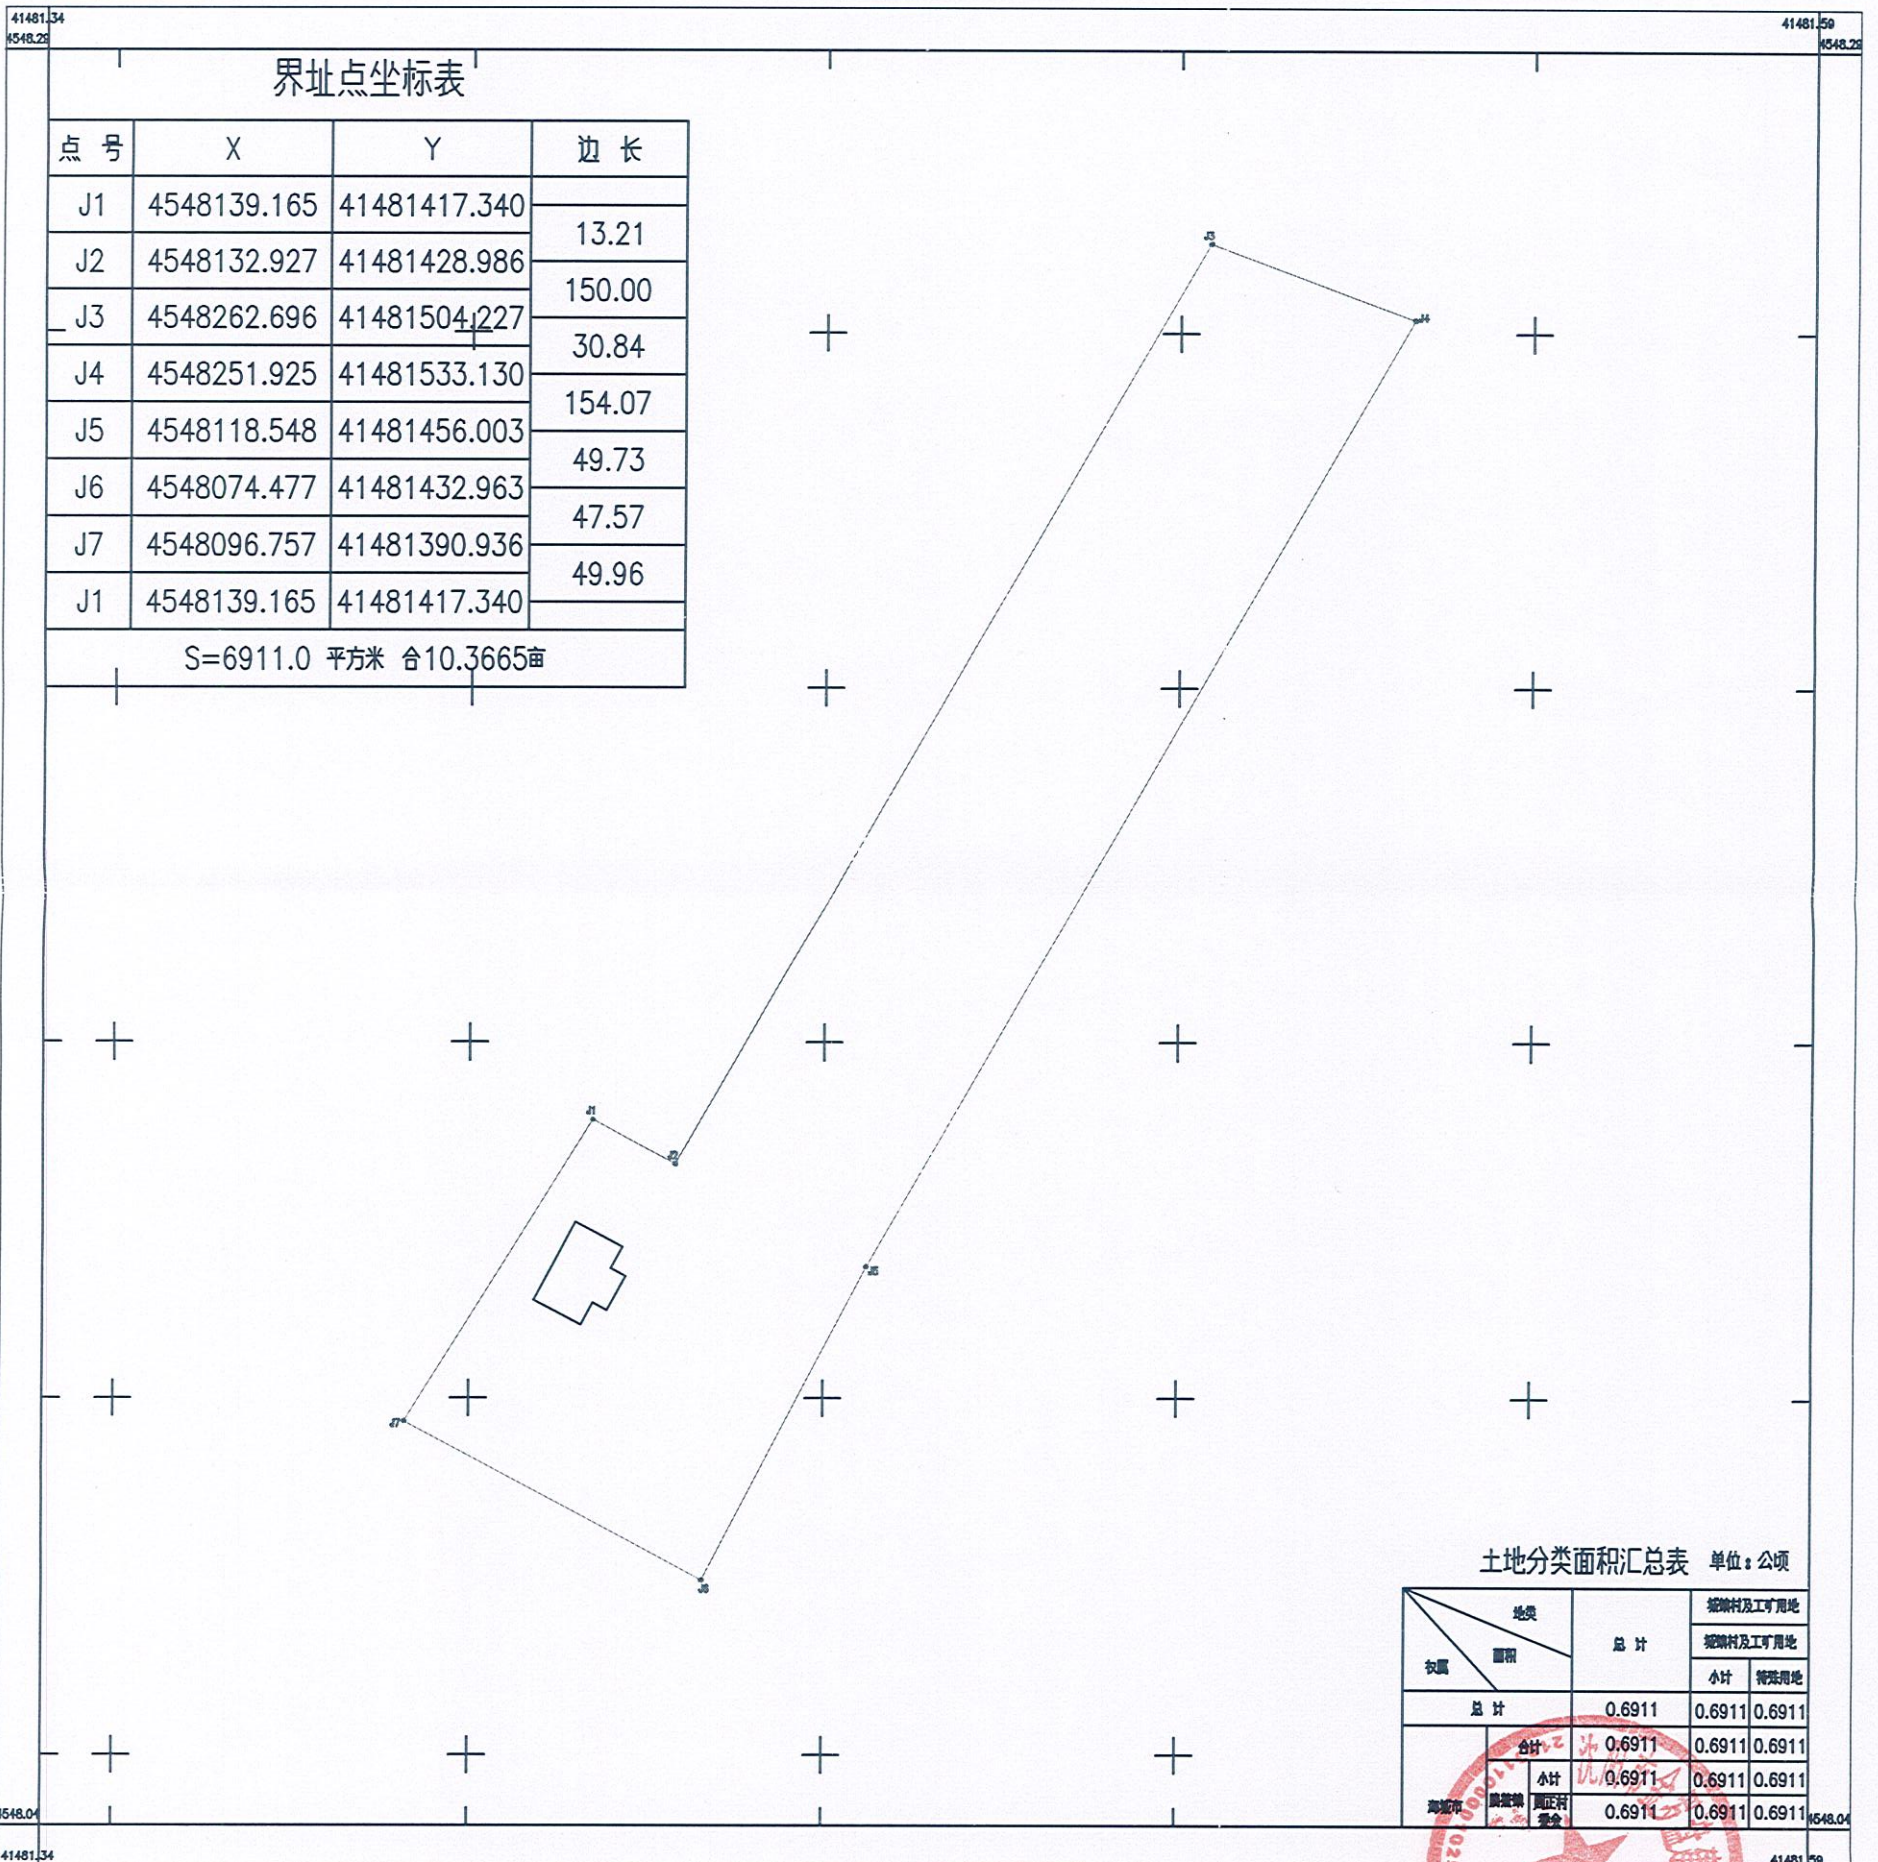

界址点坐标表

点号	X	Y	边长
J1	4548139.165	41481417.340	
J2	4548132.927	41481428.986	13.21
J3	4548262.696	41481504.227	150.00
J4	4548251.925	41481533.130	30.84
J5	4548118.548	41481456.003	154.07
J6	4548074.477	41481432.963	49.73
J7	4548096.757	41481390.936	47.57
J8	4548139.165	41481417.340	49.96
S=6911.0 平方米 合10.3665亩			

土地分类面积汇总表 单位:公顷

权属	地类	面积	总 计	城镇村及工矿用地	
				城镇村及工矿用地	
				小计	特殊用地
总 计			0.6911	0.6911	0.6911
海城市	城镇村及工矿用地	合计	0.6911	0.6911	0.6911
		小计	0.6911	0.6911	0.6911
		国有建设用地	0.6911	0.6911	0.6911

单位名称

沈阳市金罗盘建筑设计有限公司鞍山分公司

1:500