



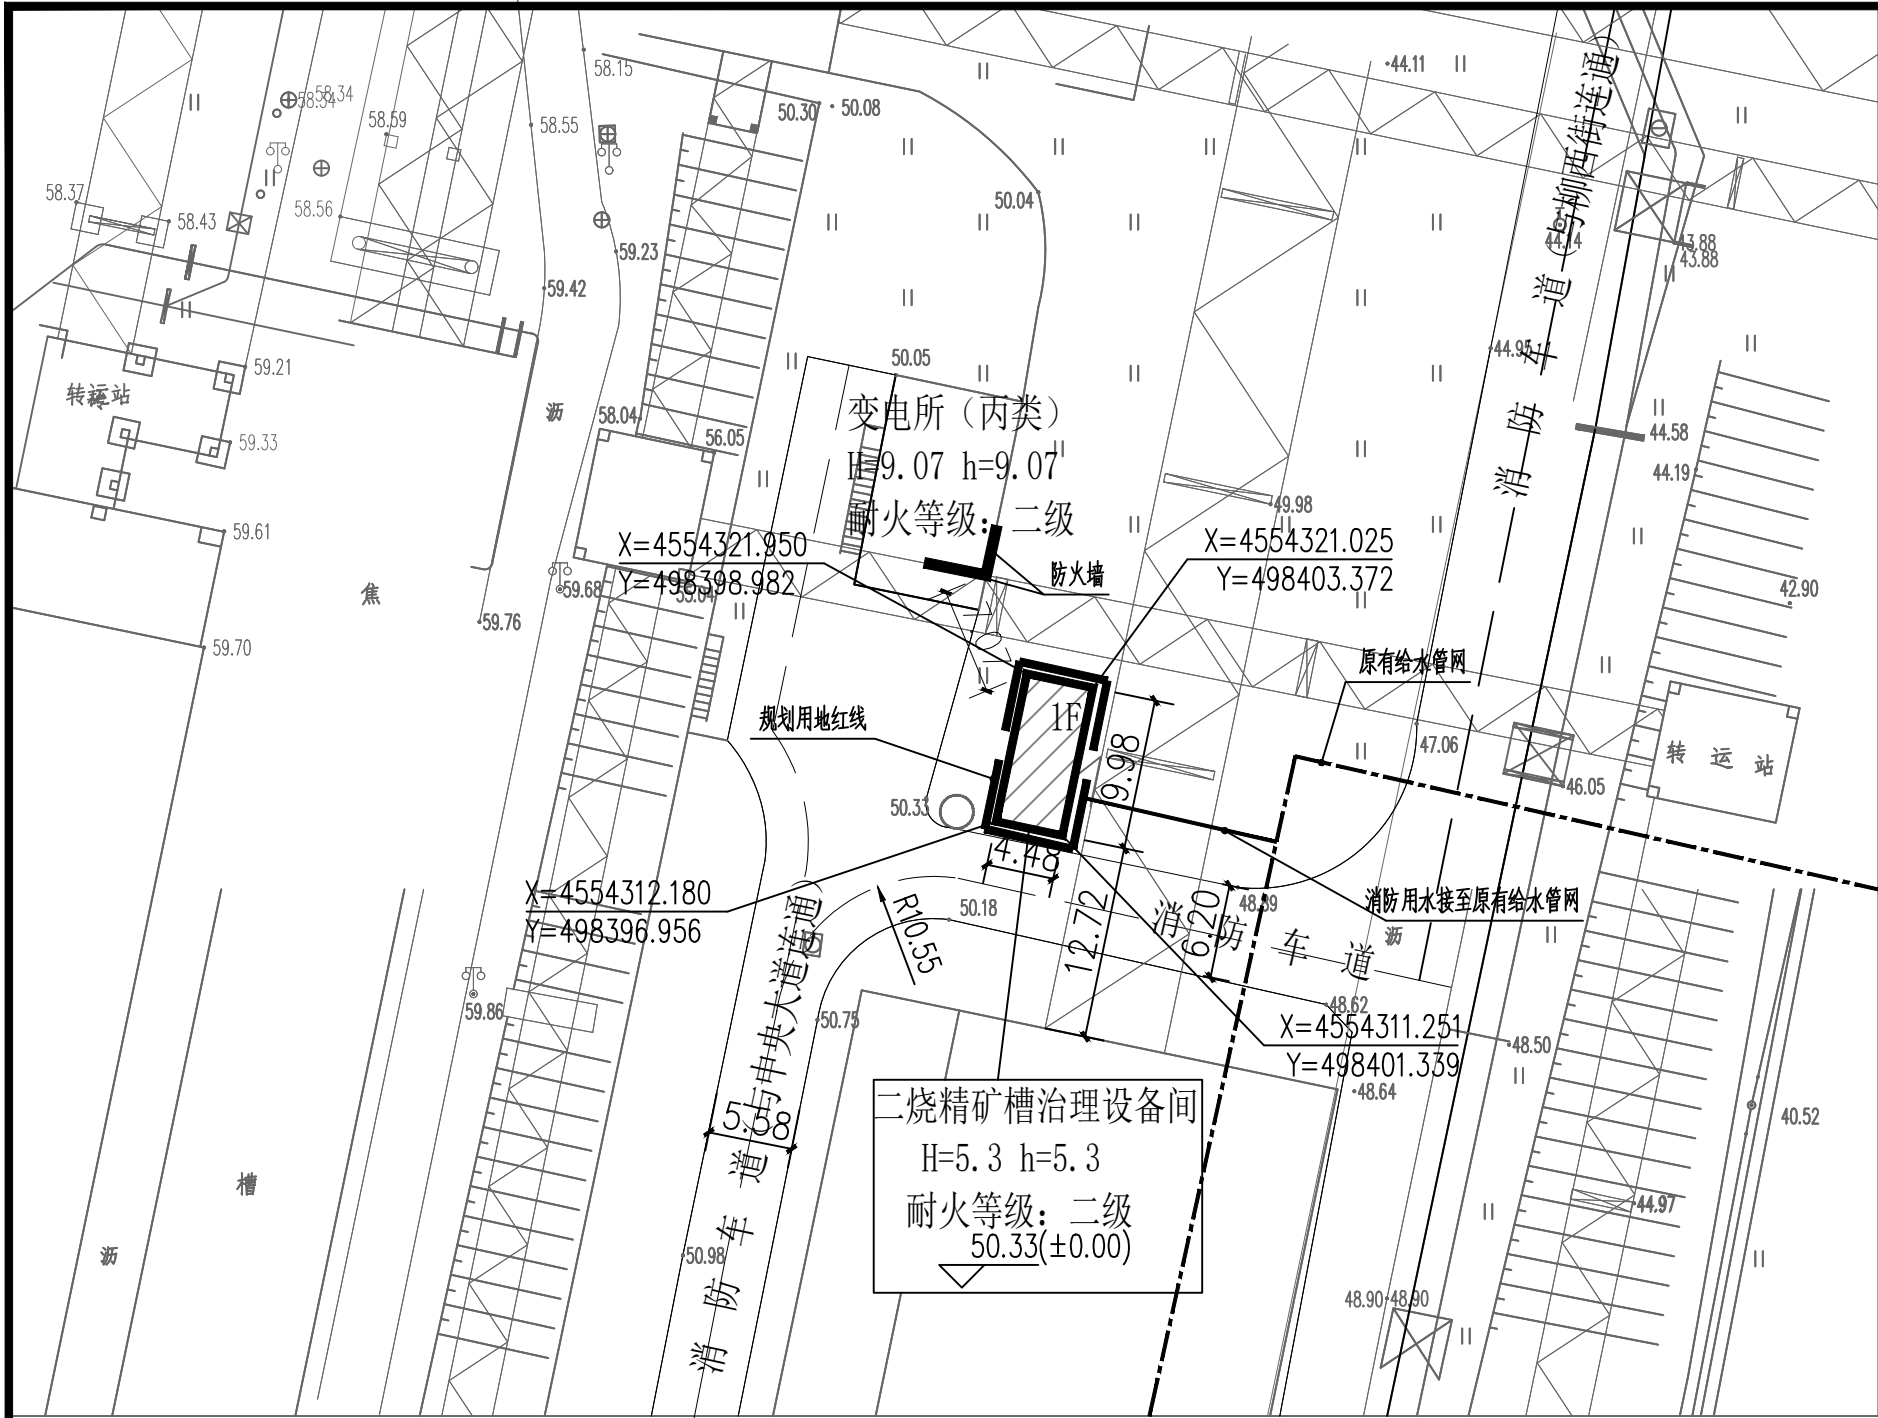

二烧精矿槽治理设备间

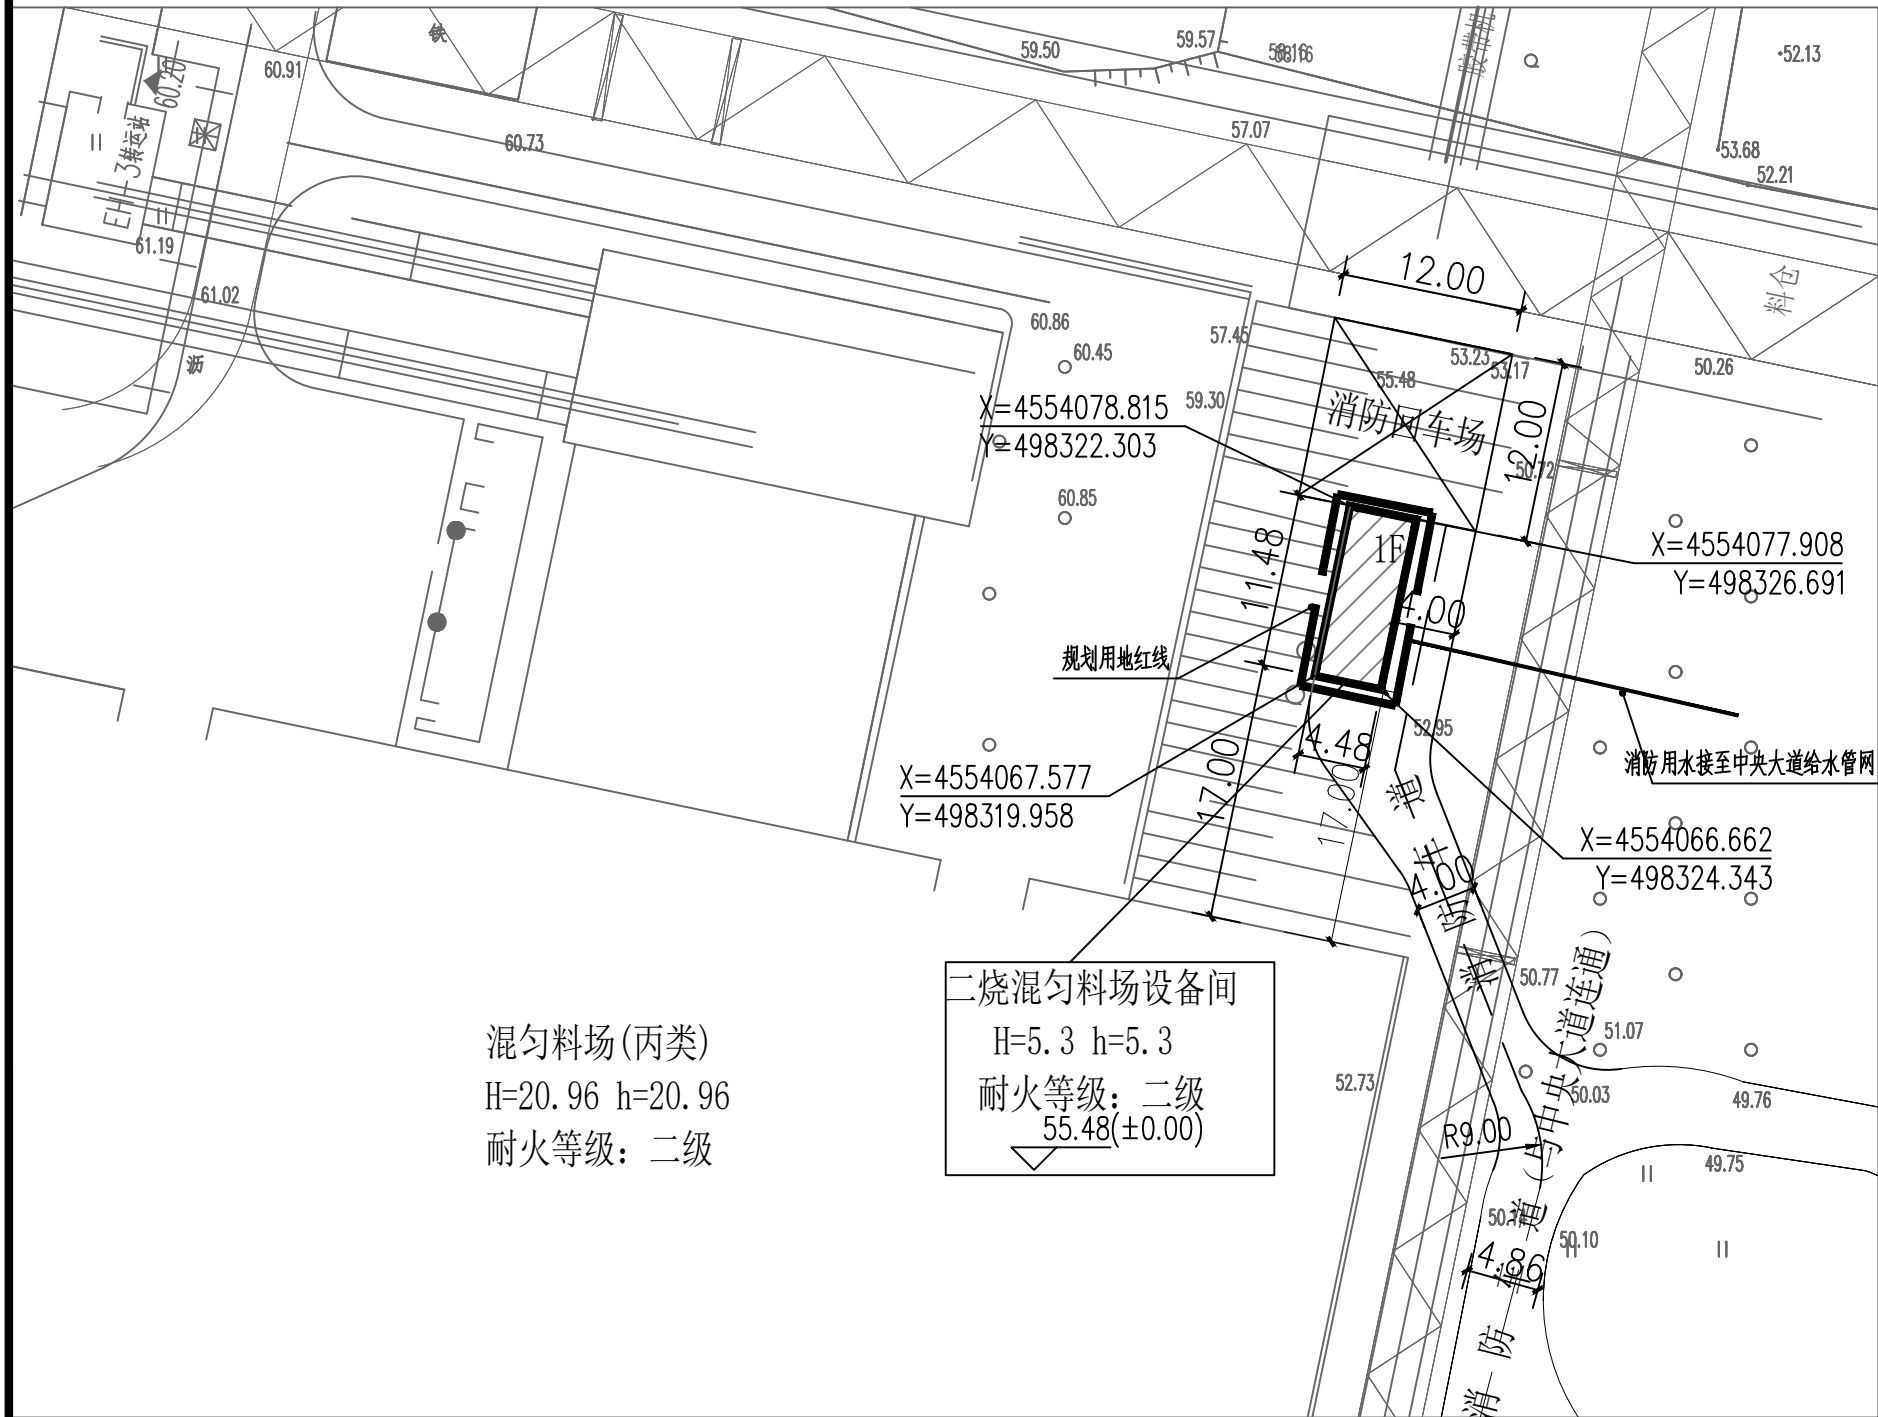

二烧混匀料场设备间

图例

- 规划用地红线
- 原有建筑
- 防火墙
- 给水管网
- 新建建筑
- 消防车道
- H=15

建筑高度
- h=15

消防高度

规划设计说明

- 规划用地性质为：工业用地；
- 依据甲方提供的勘测定界图及标高；
- 总体经济技术指标表

总体技术经济指标				
序号	项目		单位	备 注
一	规划总用地面积	67.54	m²	
二	总建筑面积	44.71	m²	
三	其中 二烧精矿槽治理设备间	44.71	m²	新建
四	计容面积	44.71	m²	
五	基底面积	44.71	m²	
六	容积率	0.66		
七	建筑密度	66.20	%	

- 图中硬质地面或铺装地面均满足消防作业要求，消防通道的道路坡度，转弯半径等均满足消防车通行要求，并应严格遵守相关规范、条文、法规的有关要求，本项目内部消防道路与外界道路均满足《建筑设计防火规范 GB50016-2014》（2018版），《建筑防火通用规范 GB55037-2022》及《钢铁冶金企业设计防火标准 GB50414-2018》；
- 图例：F；F 层数；
- 本项目为烧结厂精矿槽和混匀料场增设抑尘设施项目，新建二烧精矿槽治理设备间，耐火等级为二级；
- 规划消防说明：
本规划新建建筑为二烧精矿槽治理设备间，新建建筑与周围建筑防火均满足《建筑设计防火规范 GB50016-2014》（2018版），《建筑防火通用规范 GB55037-2022》及《钢铁冶金企业设计防火标准 GB50414-2018》；
- 本项目消防用水均满足《消防给水及消火栓系统技术规范 GB50974-2014》要求。
- 本项目内部消防道路与柳西街和中央大道连通。

新建单体建筑物明细表

名称	层数	面积(M²)	计容面积(M²)	建筑高度(M)	备 注
二烧精矿槽治理设备间	1F	44.71	44.71	5.3	

建筑高度为室外地坪至建筑最高高度。

规划设计说明

- 规划用地性质为：工业用地；
- 依据甲方提供的勘测定界图及标高；
- 总体经济技术指标表

总体技术经济指标				
序号	项目		单位	备 注
一	规划总用地面积	82.88	m²	
二	总建筑面积	51.43	m²	
三	其中 二烧混匀料场设备间	51.43	m²	新建
四	计容面积	51.43	m²	
五	基底面积	51.43	m²	
六	容积率	0.62		
七	建筑密度	62.05	%	

- 图中硬质地面或铺装地面均满足消防作业要求，消防通道的道路坡度，转弯半径等均满足消防车通行要求，并应严格遵守相关规范、条文、法规的有关要求，本项目内部消防道路与外界道路均满足《建筑设计防火规范 GB50016-2014》（2018版），《建筑防火通用规范 GB55037-2022》及《钢铁冶金企业设计防火标准 GB50414-2018》；
- 图例：F；F 层数；
- 本项目为烧结厂精矿槽和混匀料场增设抑尘设施项目，新建二烧混匀料场设备间，耐火等级为二级；
- 规划消防说明：
本规划新建建筑为二烧混匀料场设备间，新建建筑与周围建筑防火均满足《建筑设计防火规范 GB50016-2014》（2018版），《建筑防火通用规范 GB55037-2022》及《钢铁冶金企业设计防火标准 GB50414-2018》；
- 本项目消防用水均满足《消防给水及消火栓系统技术规范 GB50974-2014》要求。
- 本项目内部消防道路与中央大道连通。

新建单体建筑物明细表

名称	层数	面积(M²)	计容面积(M²)	建筑高度(M)	备 注
二烧混匀料场设备间	1F	51.43	51.43	5.3	


建筑高度为室外地坪至建筑最高高度。

备 注：

执业注册师签章

出图专用章

本图未加盖中仁正和工程设计集团有限公司出图专用章无效

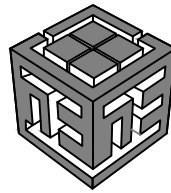

中仁正和工程设计集团有限公司

Zhong Ren Zheng He Engineering Design Group Co., Ltd.

证书编号：A121010772 建筑行业（建筑工程）甲级

证书编号：辽自资规乙字23210036 城乡规划乙级

建设单位 鞍钢集团工程技术有限公司

项目名称 烧结厂精矿槽和混匀料场增设抑尘设施项目

图纸名称 总平面图

审定人 杨 琳

项目负责人 杨 琳

专业负责人 崔世昌

审 核 崔世昌

校 对 杨 波

设 计 杜 鑫

设计阶段 修详规 专业 规划

图 号 01 版本 第一版

工程编号 0011DB042024GH 比例 1:500

日 期 2025. 06 规格 A2